11.710

SAMÞYKKT
03. MAR. 2010
af bygg.nefnd Rangárþings bs.

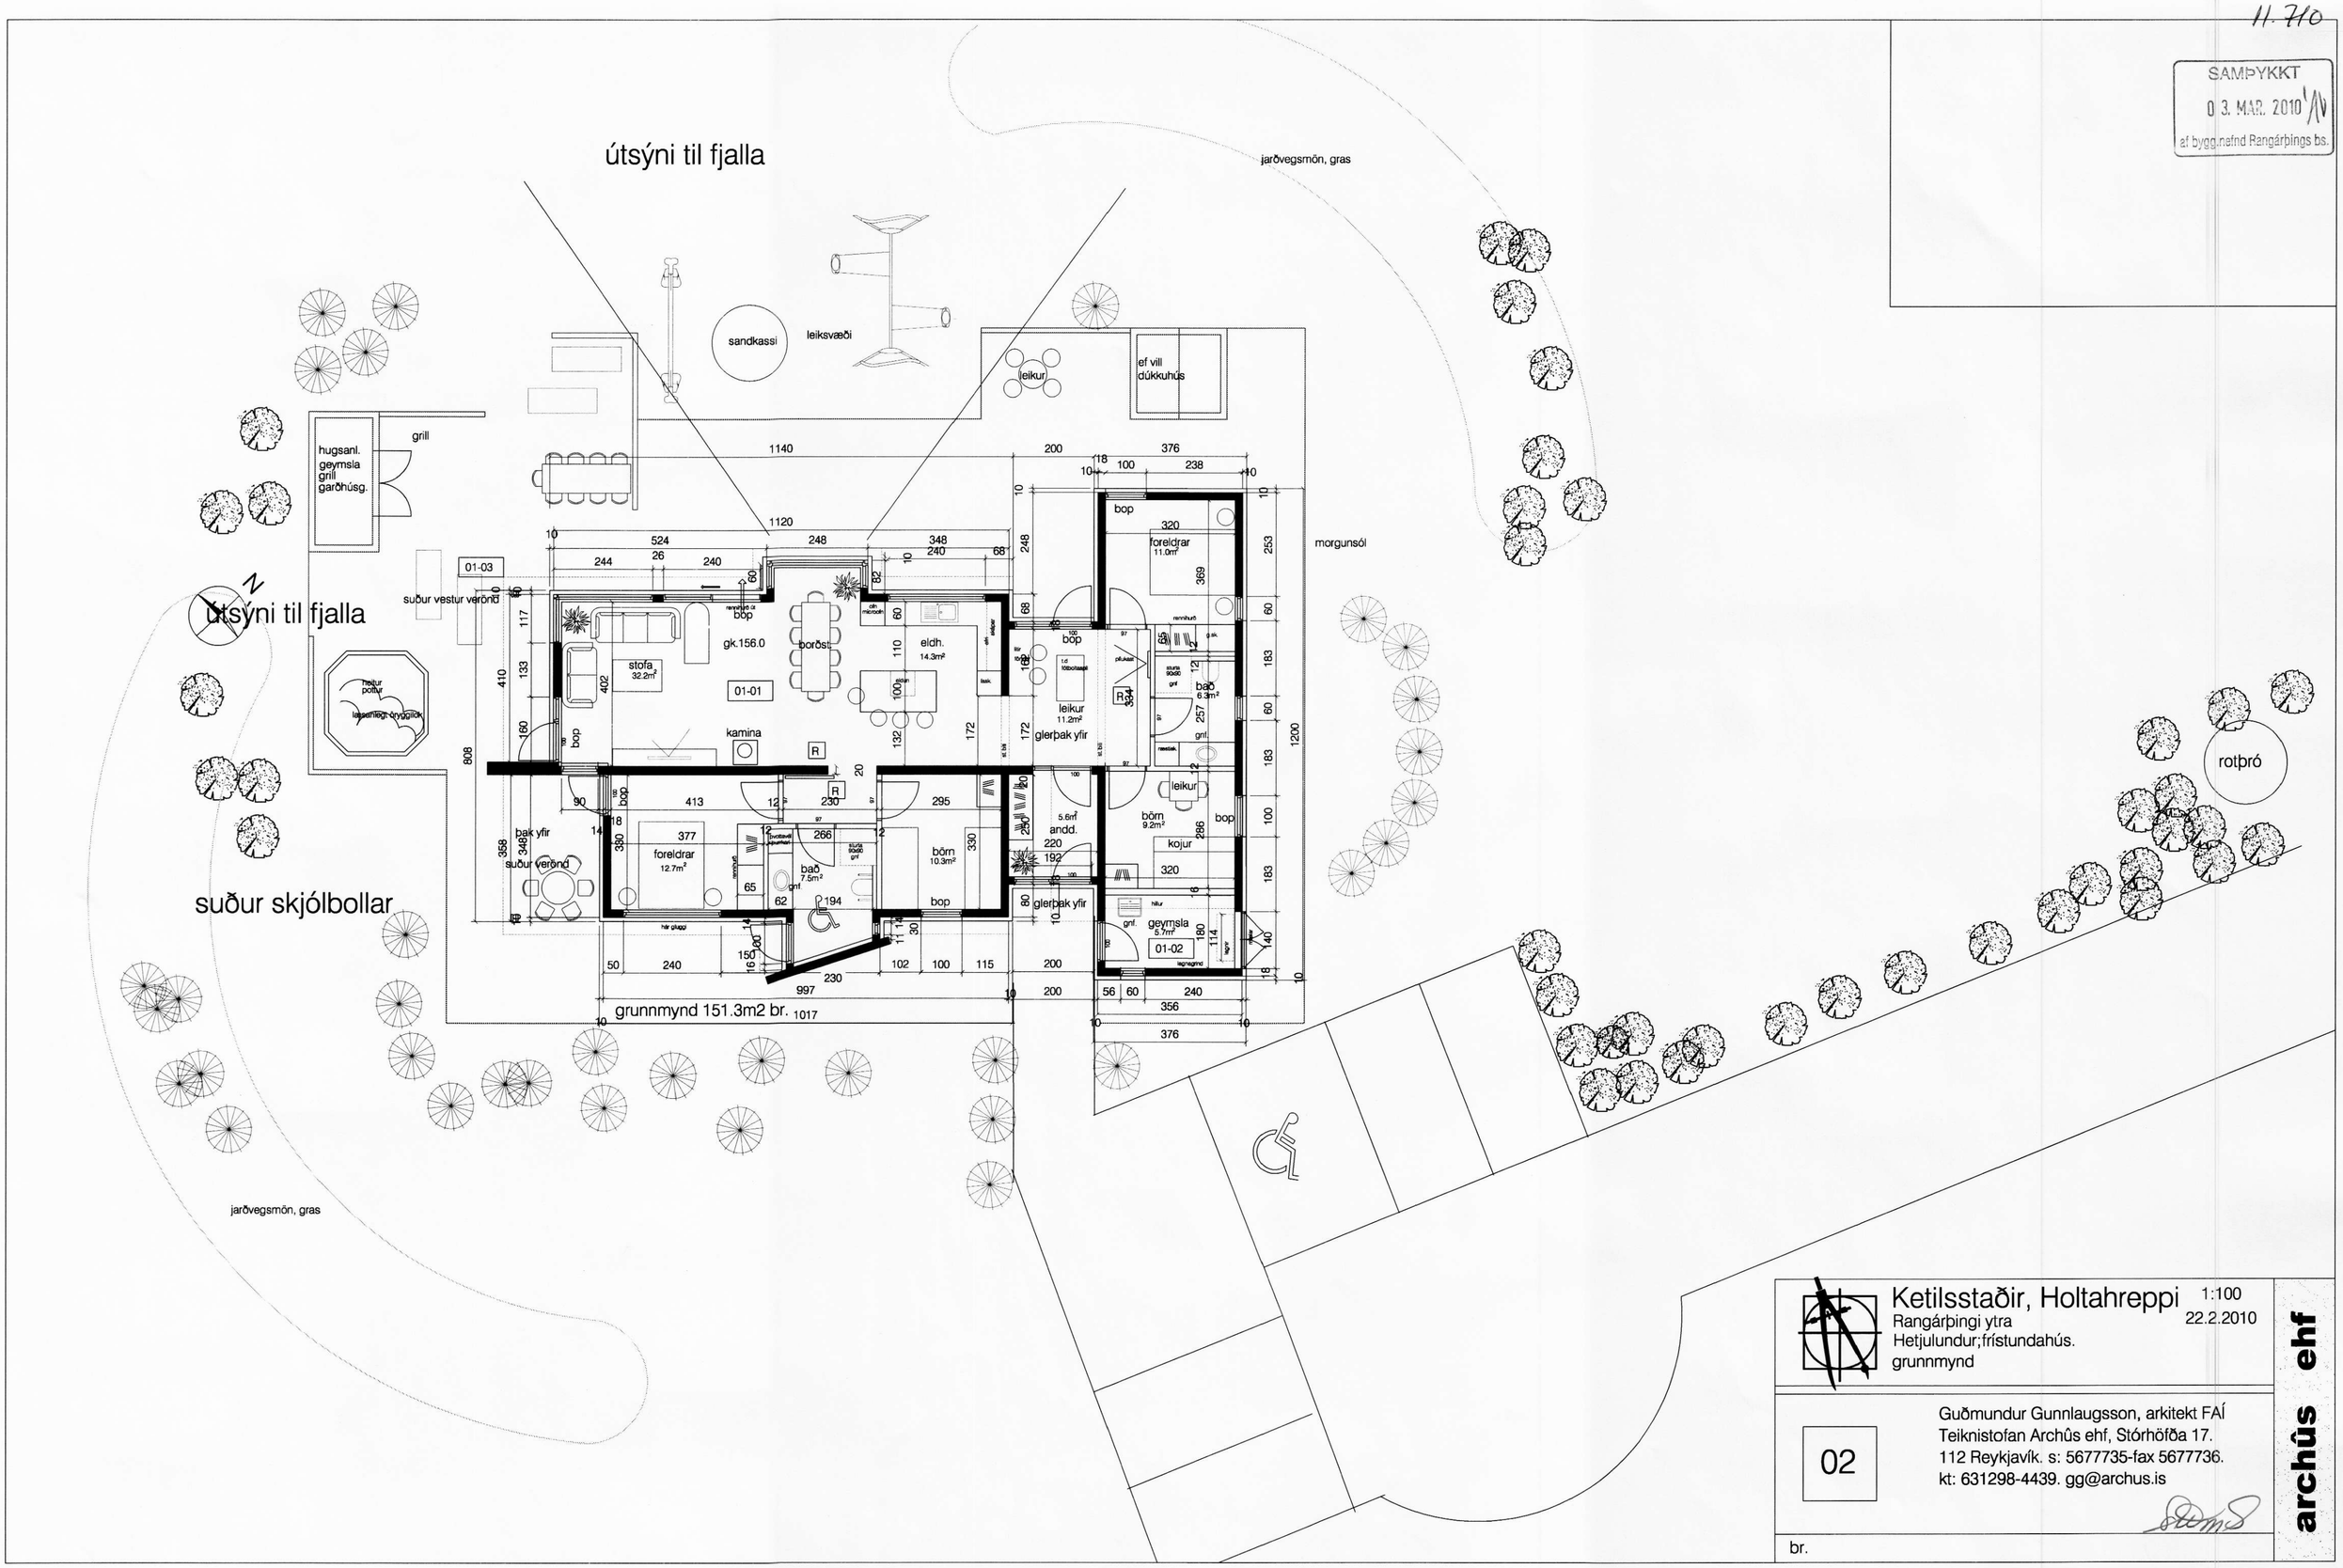

Ketilsstaðir, Holtahreppi 1:100
Rangárþingi ytra 22.2.2010
Hetjulundur;frístundahús.
grunnmynd

02

Guðmundur Gunnlaugsson, arkitekt FAÍ
Teiknistofan Archûs ehf, Stórhöfða 17.
112 Reykjavík. s: 5677735-fax 5677736.
kt: 631298-4439. gg@archus.is

archûs ehf

br.